




PÔDORYS

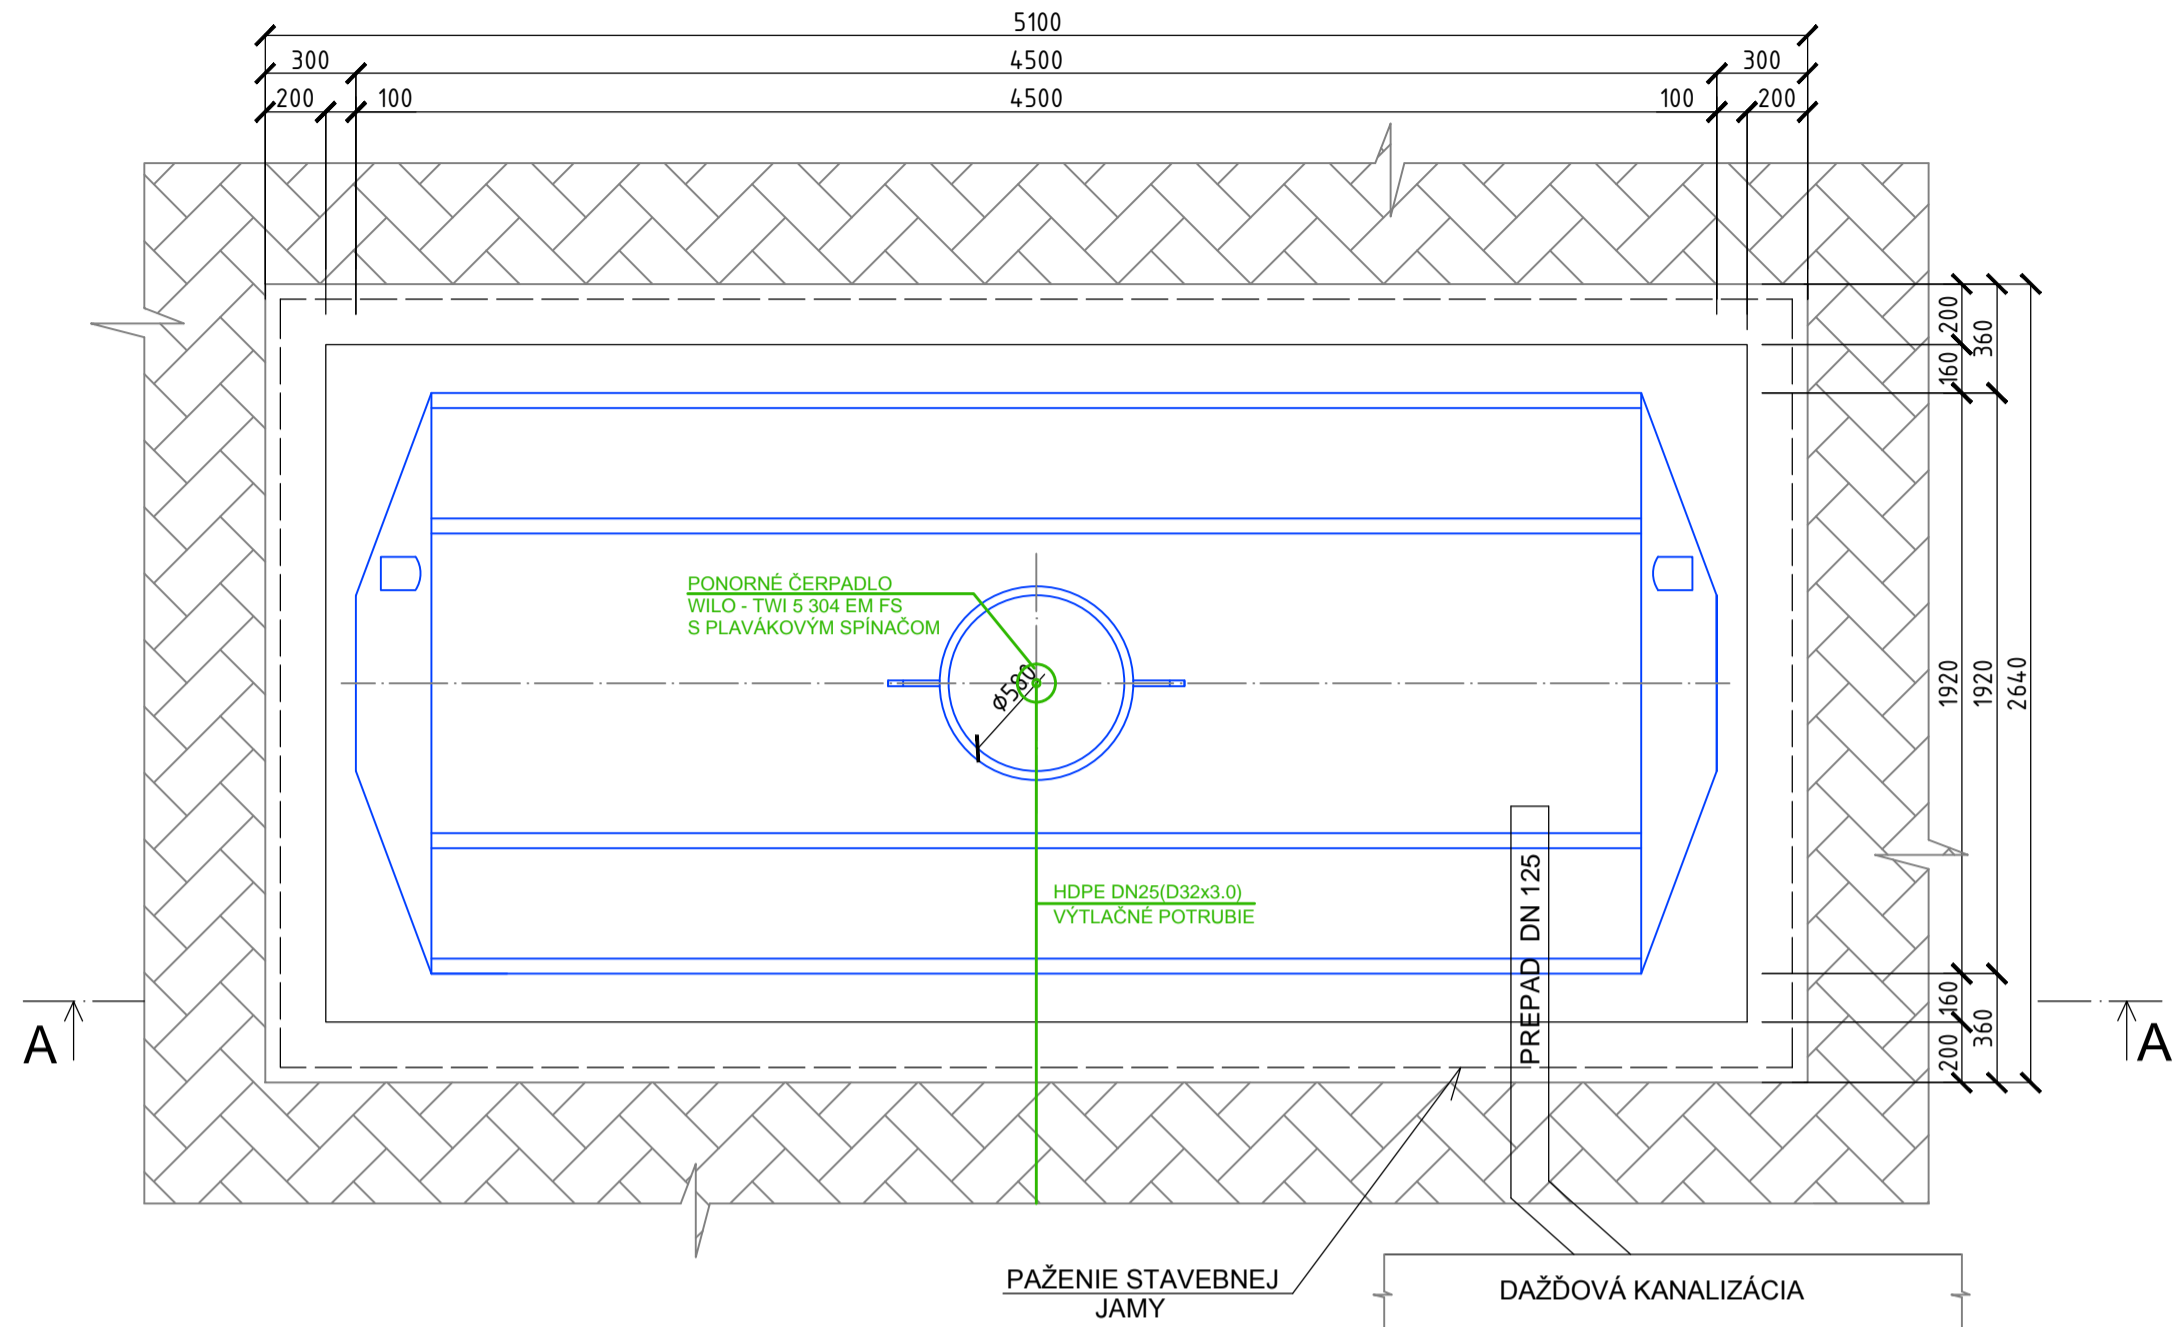

REZ B-B'

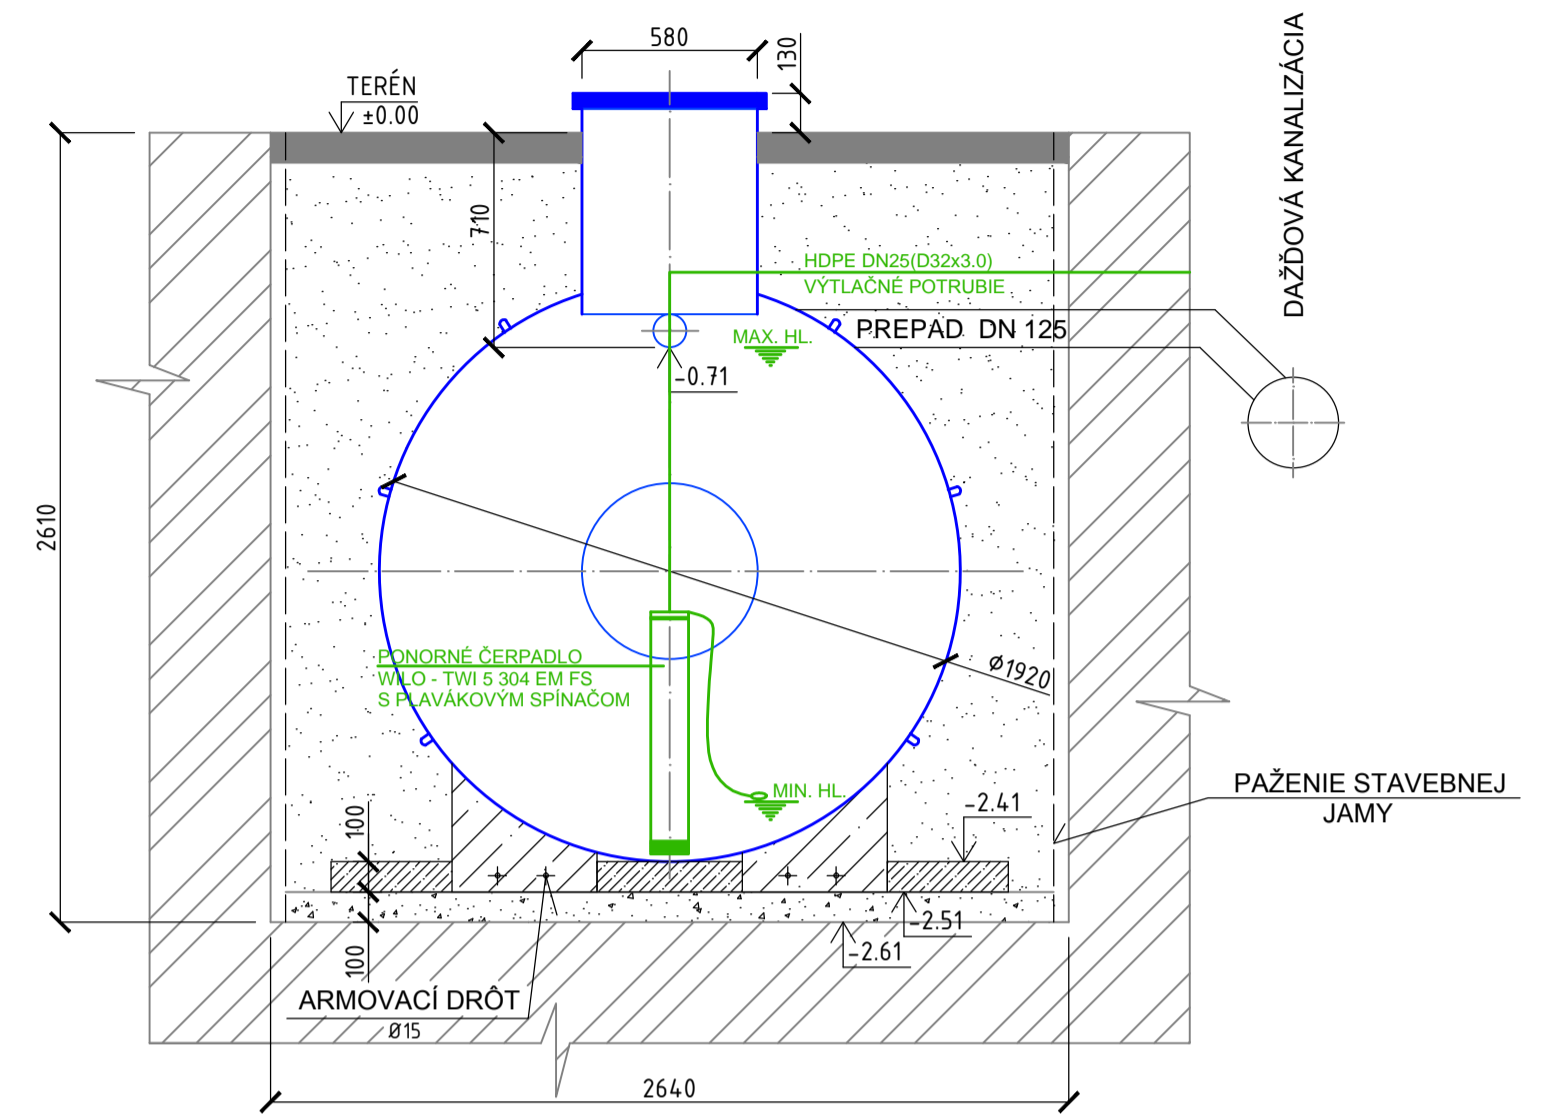

REZ A-A'

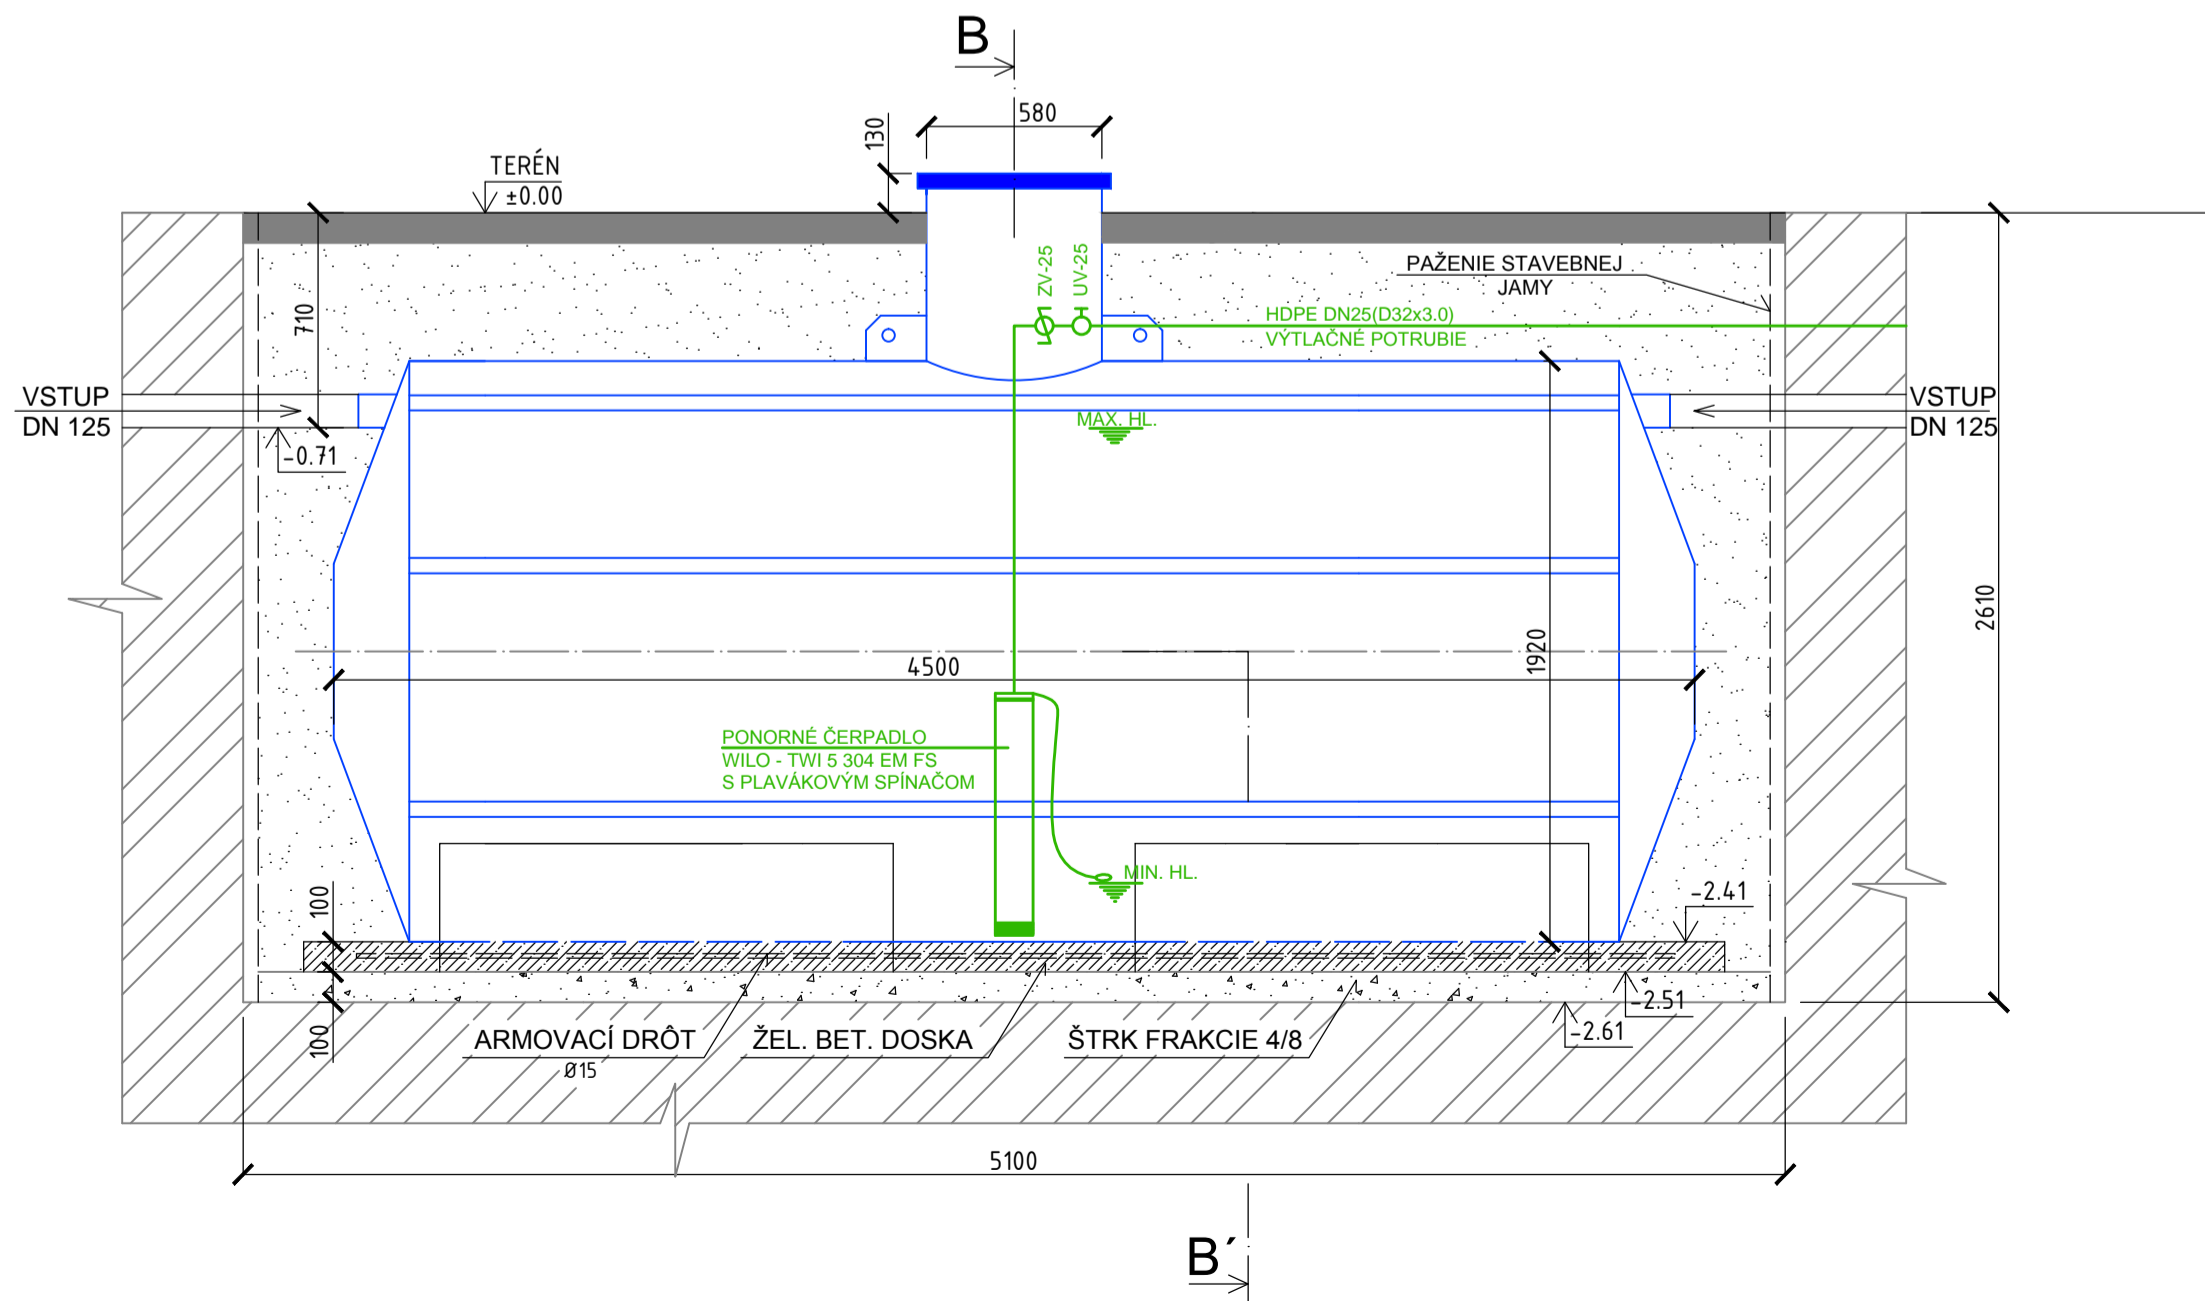

LEGENDA

- PŮVODNÁ ZEMINA
- PODLOŽIE
- ŠTRK FRAKCIE 4/8
- PREHODENÁ ZEMINA
- BETÓNOVÉ PÁTKY
- ŽELEZOBETÓNOVÁ DOSKA

| | | | |
|--|---|------------------------------|--|
| PROJEKTOVAL ELABORATED BY | KONTROLOVAL CONTROLLED BY | SCHVÁLIL CHIEF OF PROJECT | PROJ projektová a inžinierska činnosť spol. s r.o. Kaslova 22 949 01 Nitra |
| ING. BALÁŽI | ING. BALÁŽI | | DÁTUM/DATE 01.2015 |
| MIESTO/PLACE: GYMNÁZIUM, ul. 1. Mája 905, Púchov | INVESTOR/CLIENT: GYMNÁZIUM, ul. 1. Mája 905, Púchov | | FORMAT/NUMBER A4 6x44 |
| PROJEKT: ROZŠÍRENIE VYUČOVANIA A REALIZÁCIA OPATRENÍ PRE VYUŽITIE DAŽĎOVEJ VODY NA GYMNAZIU PÚCHOV | | | STUPEŇ/PHASE PS |
| | | | MIERKA/SCALE 1:25 |
| | | | ZÁK. ČÍSLO/TASK No. P-15-02 |
| OBSAH VÝKRESU DRAWING TITLE | DAŽĎOVÝ ZÁSOBNÍK 13m ³ HORIZONTÁLNA PODZEMNÁ PLASTOVÁ NÁDRŽ NAUTILUS 13, PÔDORYS, REZ A-A', REZ B-B' | | ČÍSLO KÓPIE 3 |